


Deze plattegrond is **niet** definitief en kan ten alle tijden veranderd worden.

Nummers zijn ook **niet** definitief, ook al heeft u wel al de plek gereserveerd.

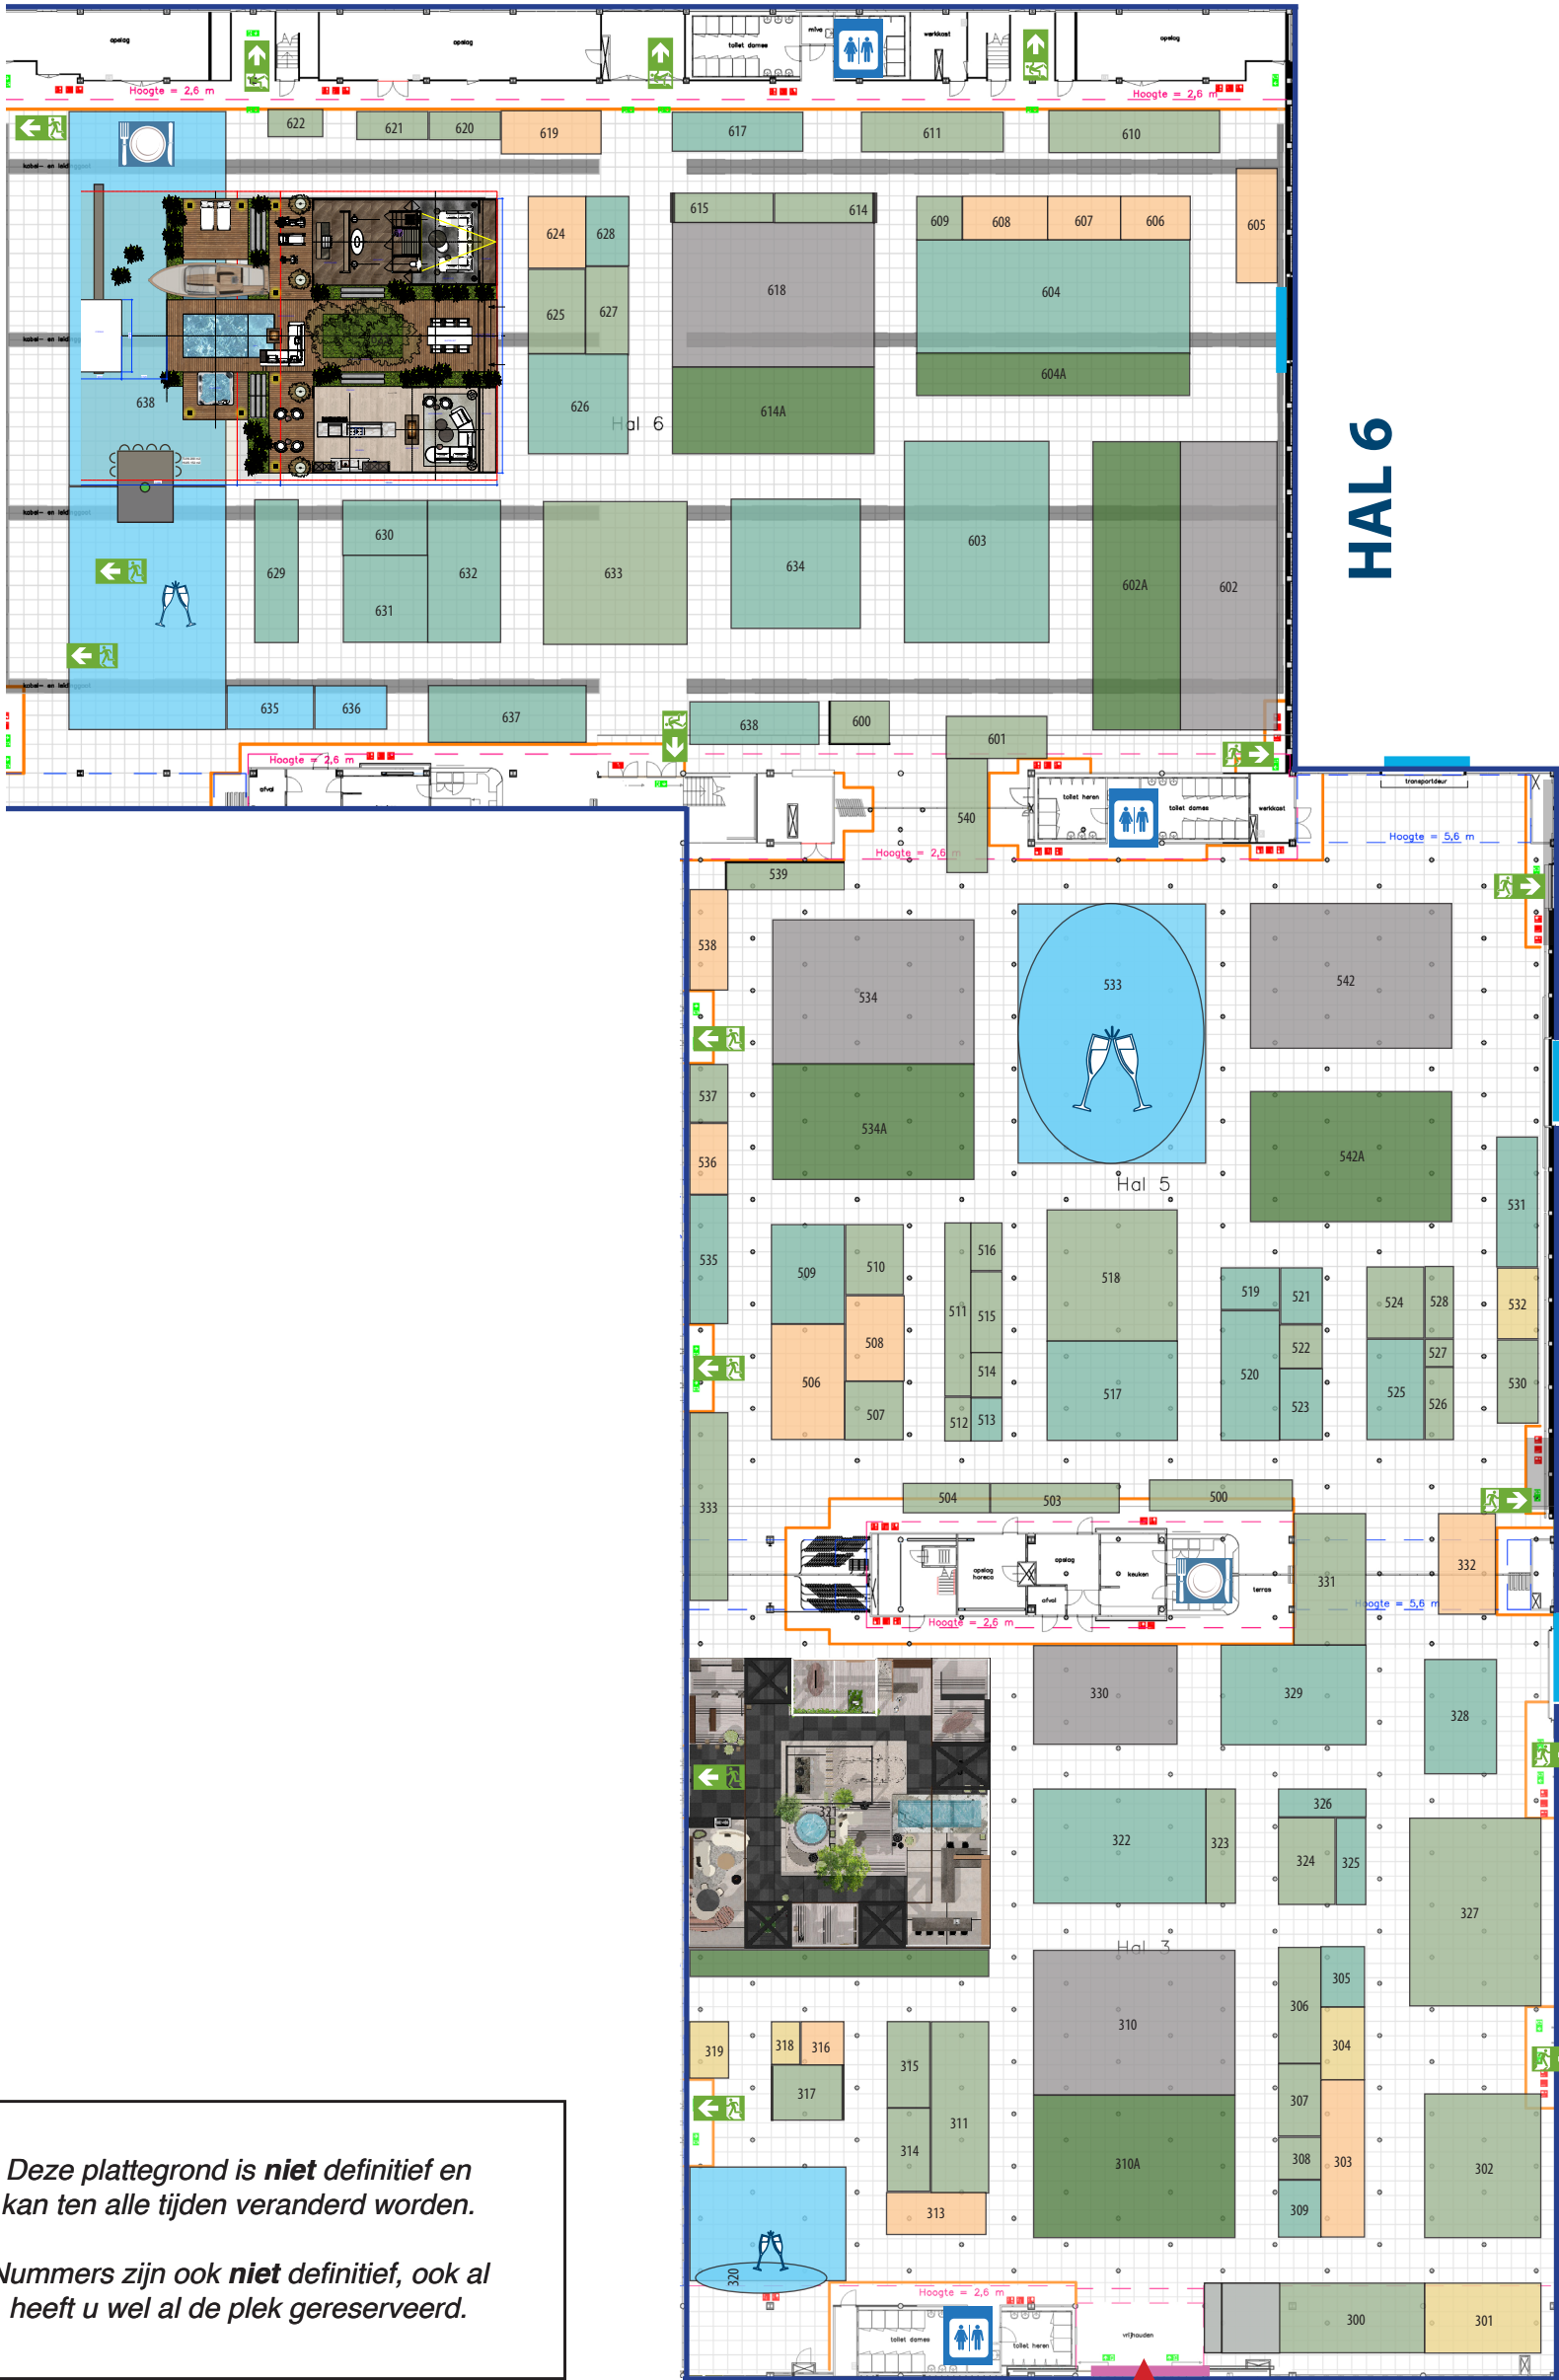

HAL 3

HAL 6

HAL 5